



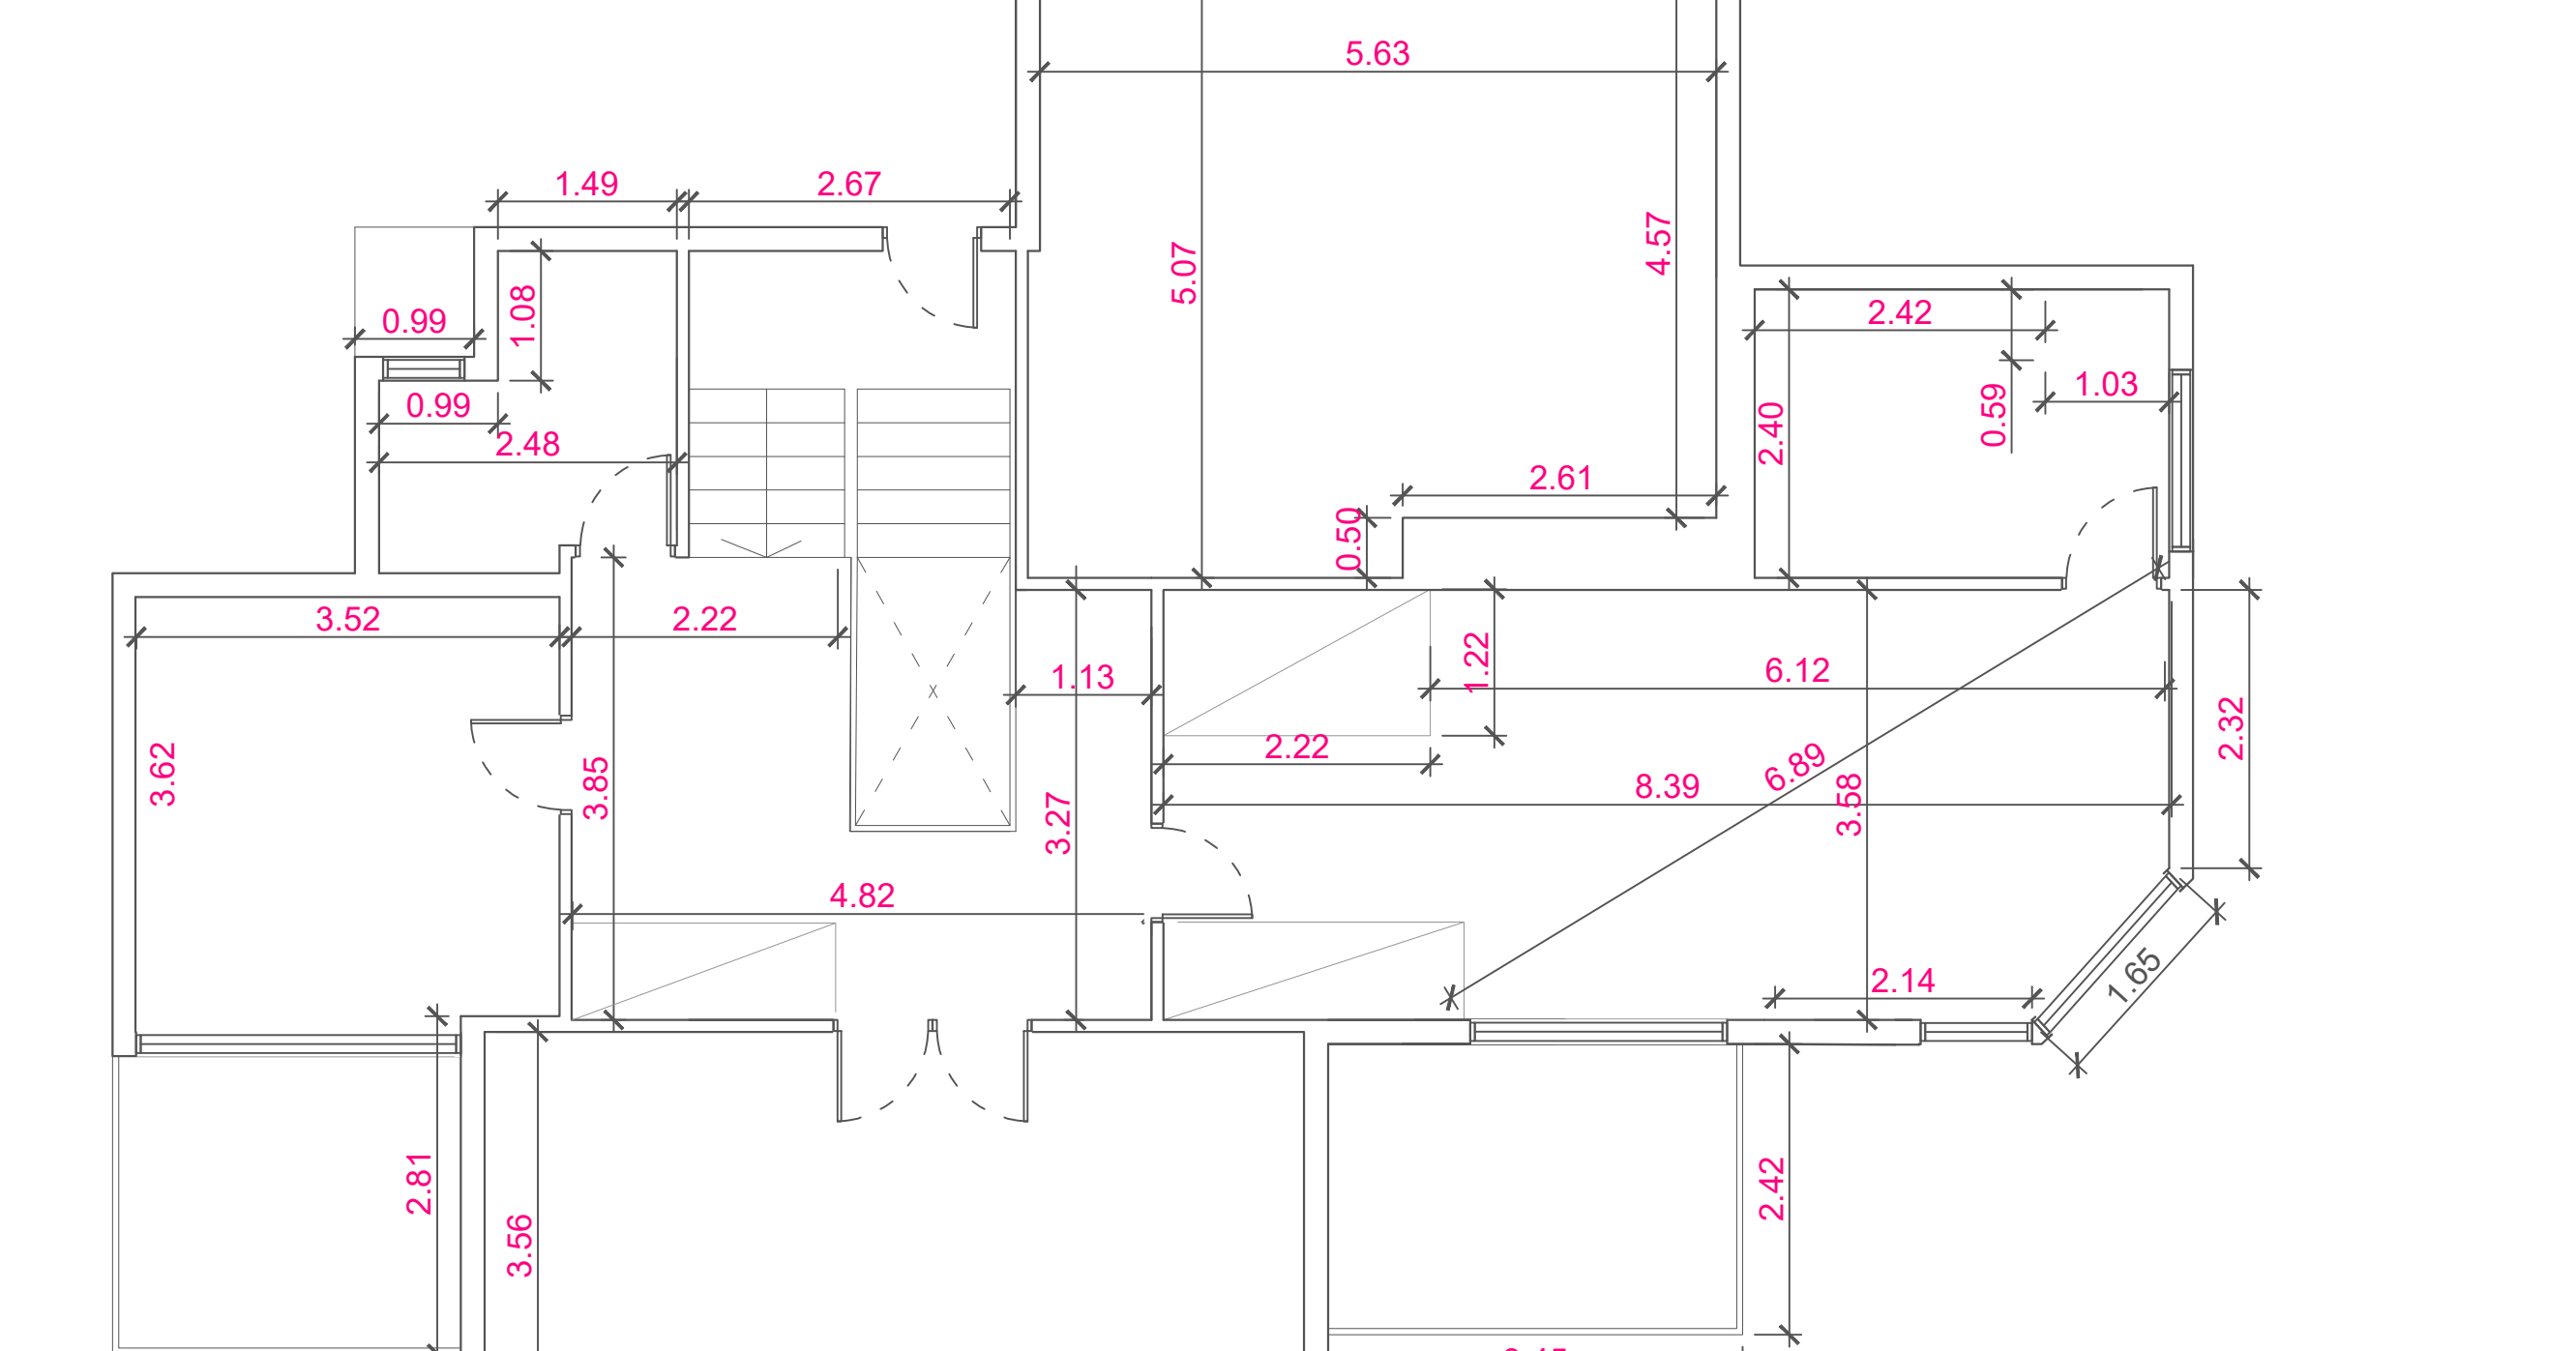


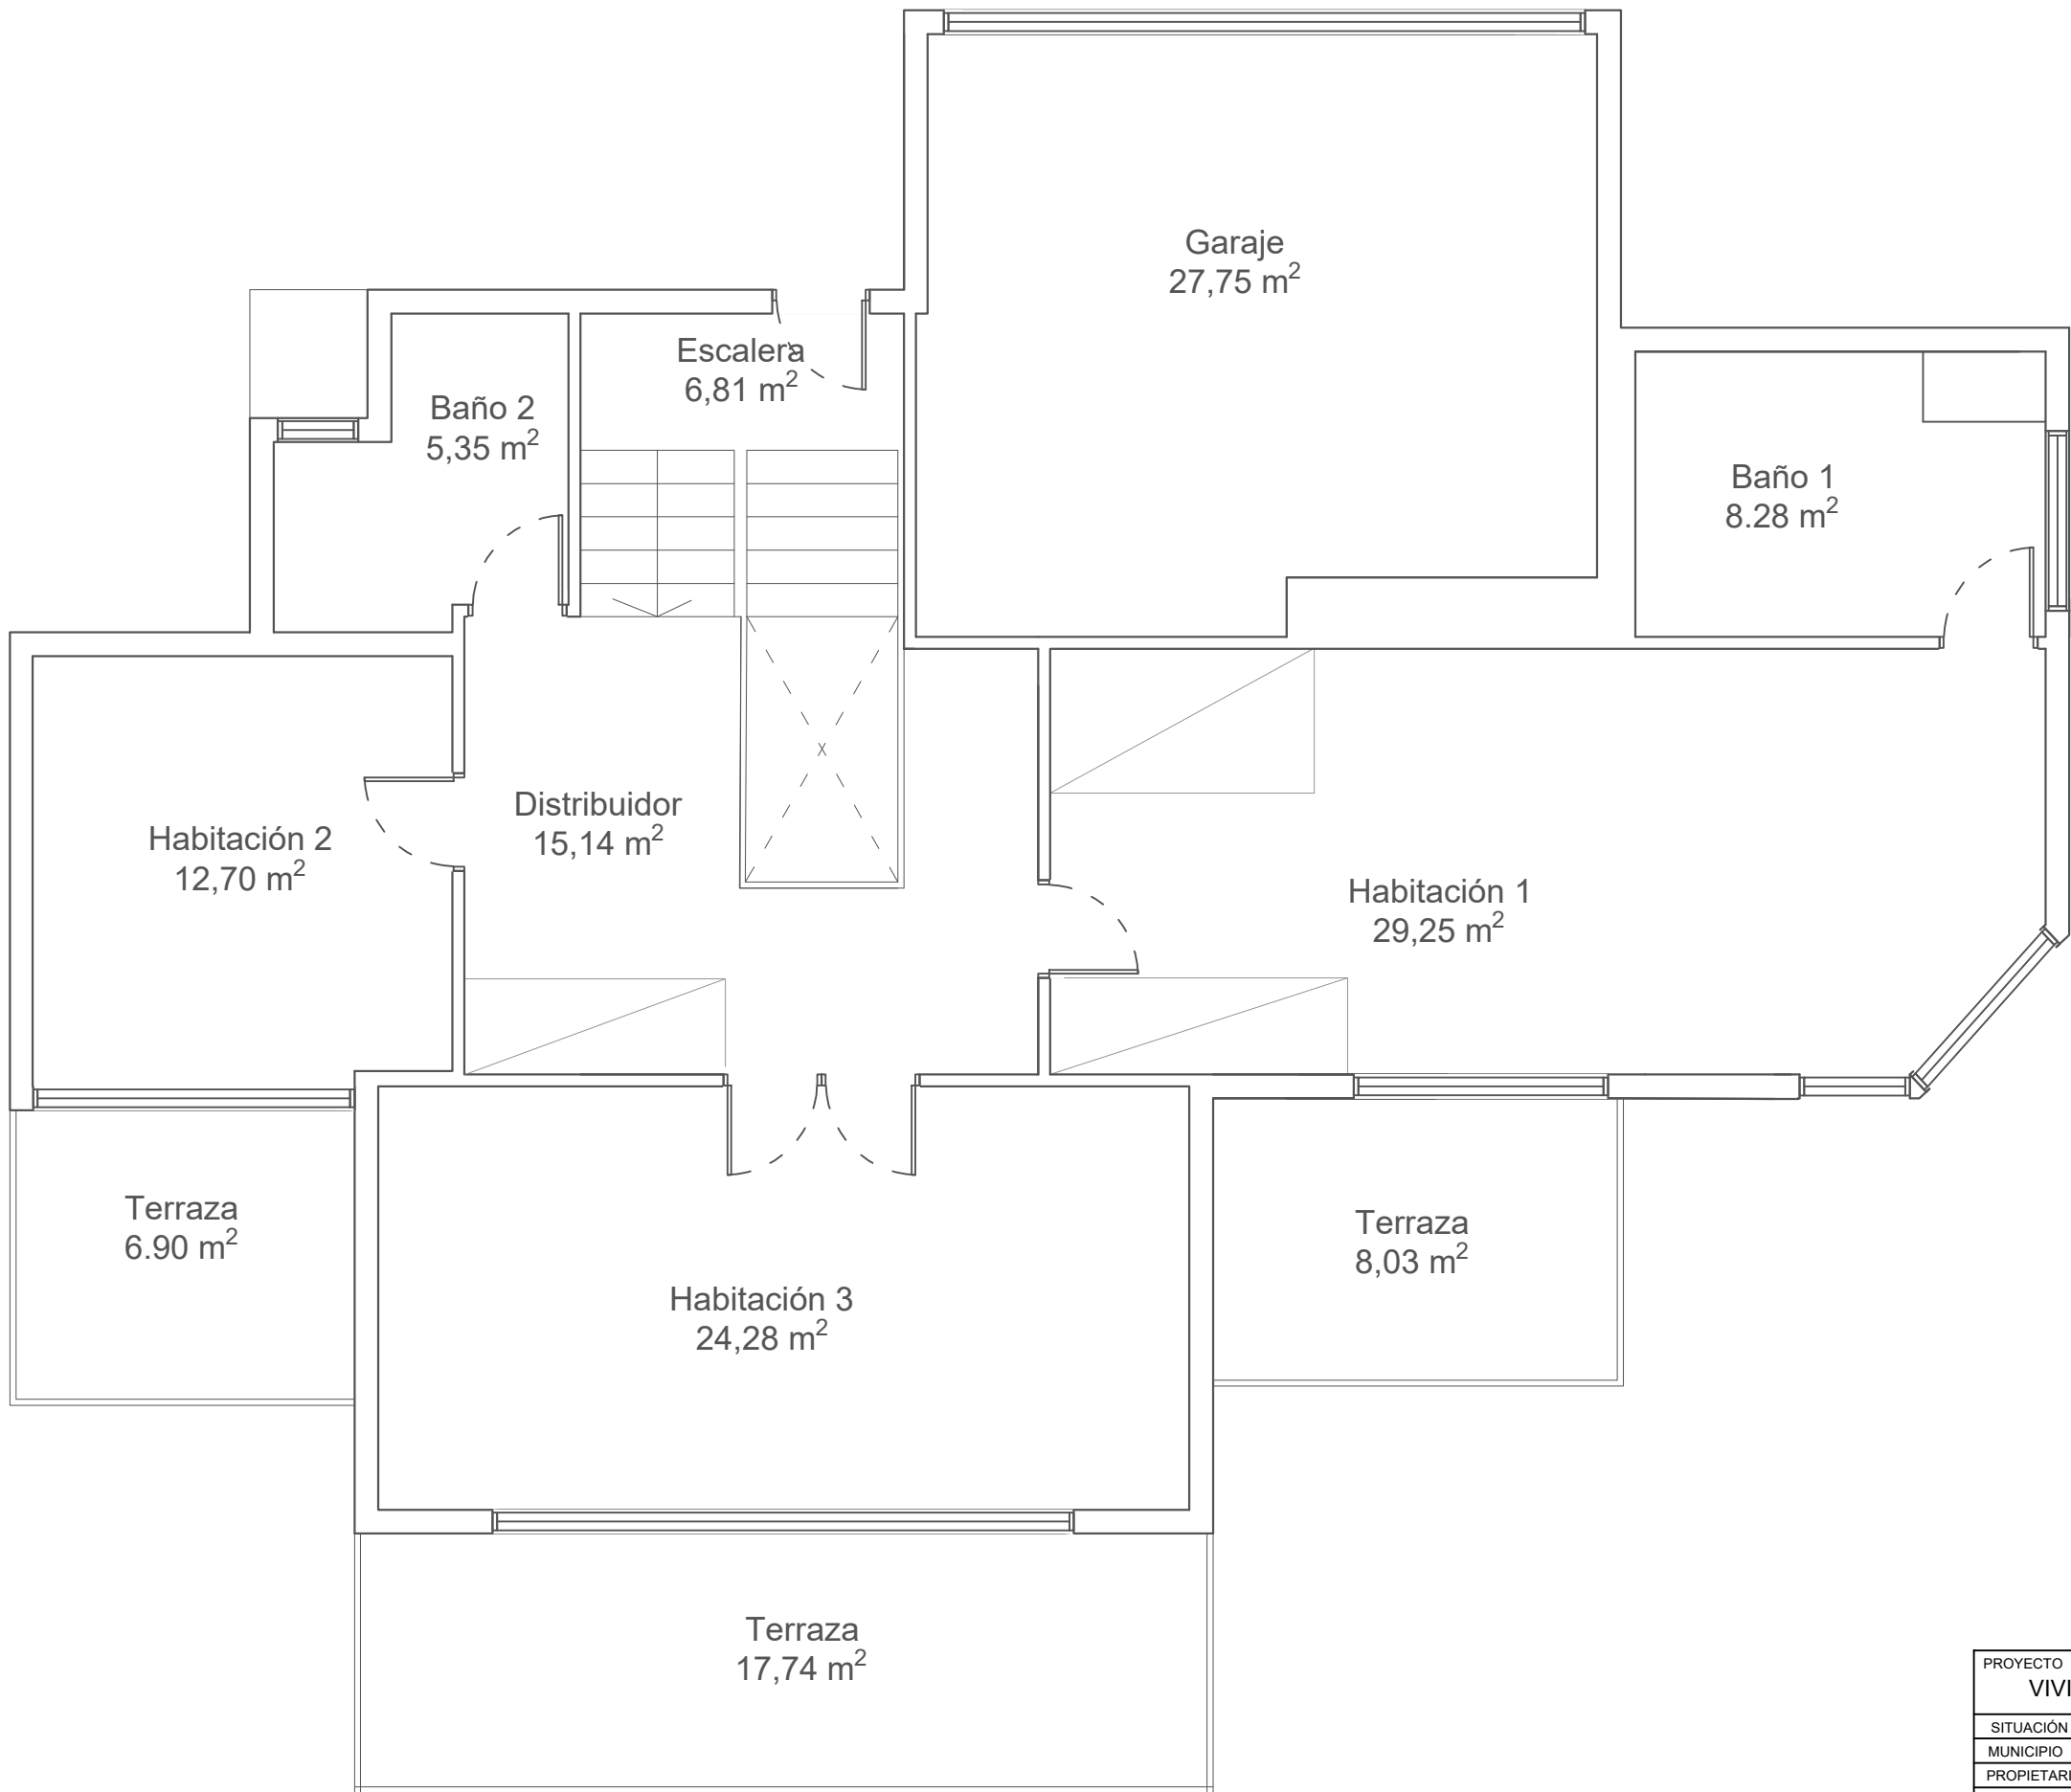


PLANTA ALTA	
ESTANCIA	SUPERF. ÚTIL
Distribuidor	15,14
Baño 1	8,28
Baño 2	5,35
Escalera	6,81
Garaje	27,75
Habitación 1	29,25
Habitación 2	12,70
Habitación 3	24,28
Terraza	8,03
Terraza	17,74
Terraza	6,90
SUPERF. UTIL TOTAL	162,23
SUPERF. CONSTRUID.	184,00

CUADRO GENERAL DE SUPERFICIES		
PLANTA	ÚTIL	CONSTR.
Alta	162,23	184,00
Baja	161,96	176,47
Piscina	109,44	125,38
Sótano	107,9	121,15
TOTALES	541,53	607

PROYECTO		ESCALA
VIVIENDA UNIFAMILIAR		
SITUACIÓN	Calle Vista Bella 4, San Eugenio	HOJA N 2
MUNICIPIO	Costa Adeje, CP: 38660	
PROPIETARIO	VLASTIMIL HAJEK	
PLANO:		
PLANTA ALTA Superficie		
FECHA: JULIO 2026		

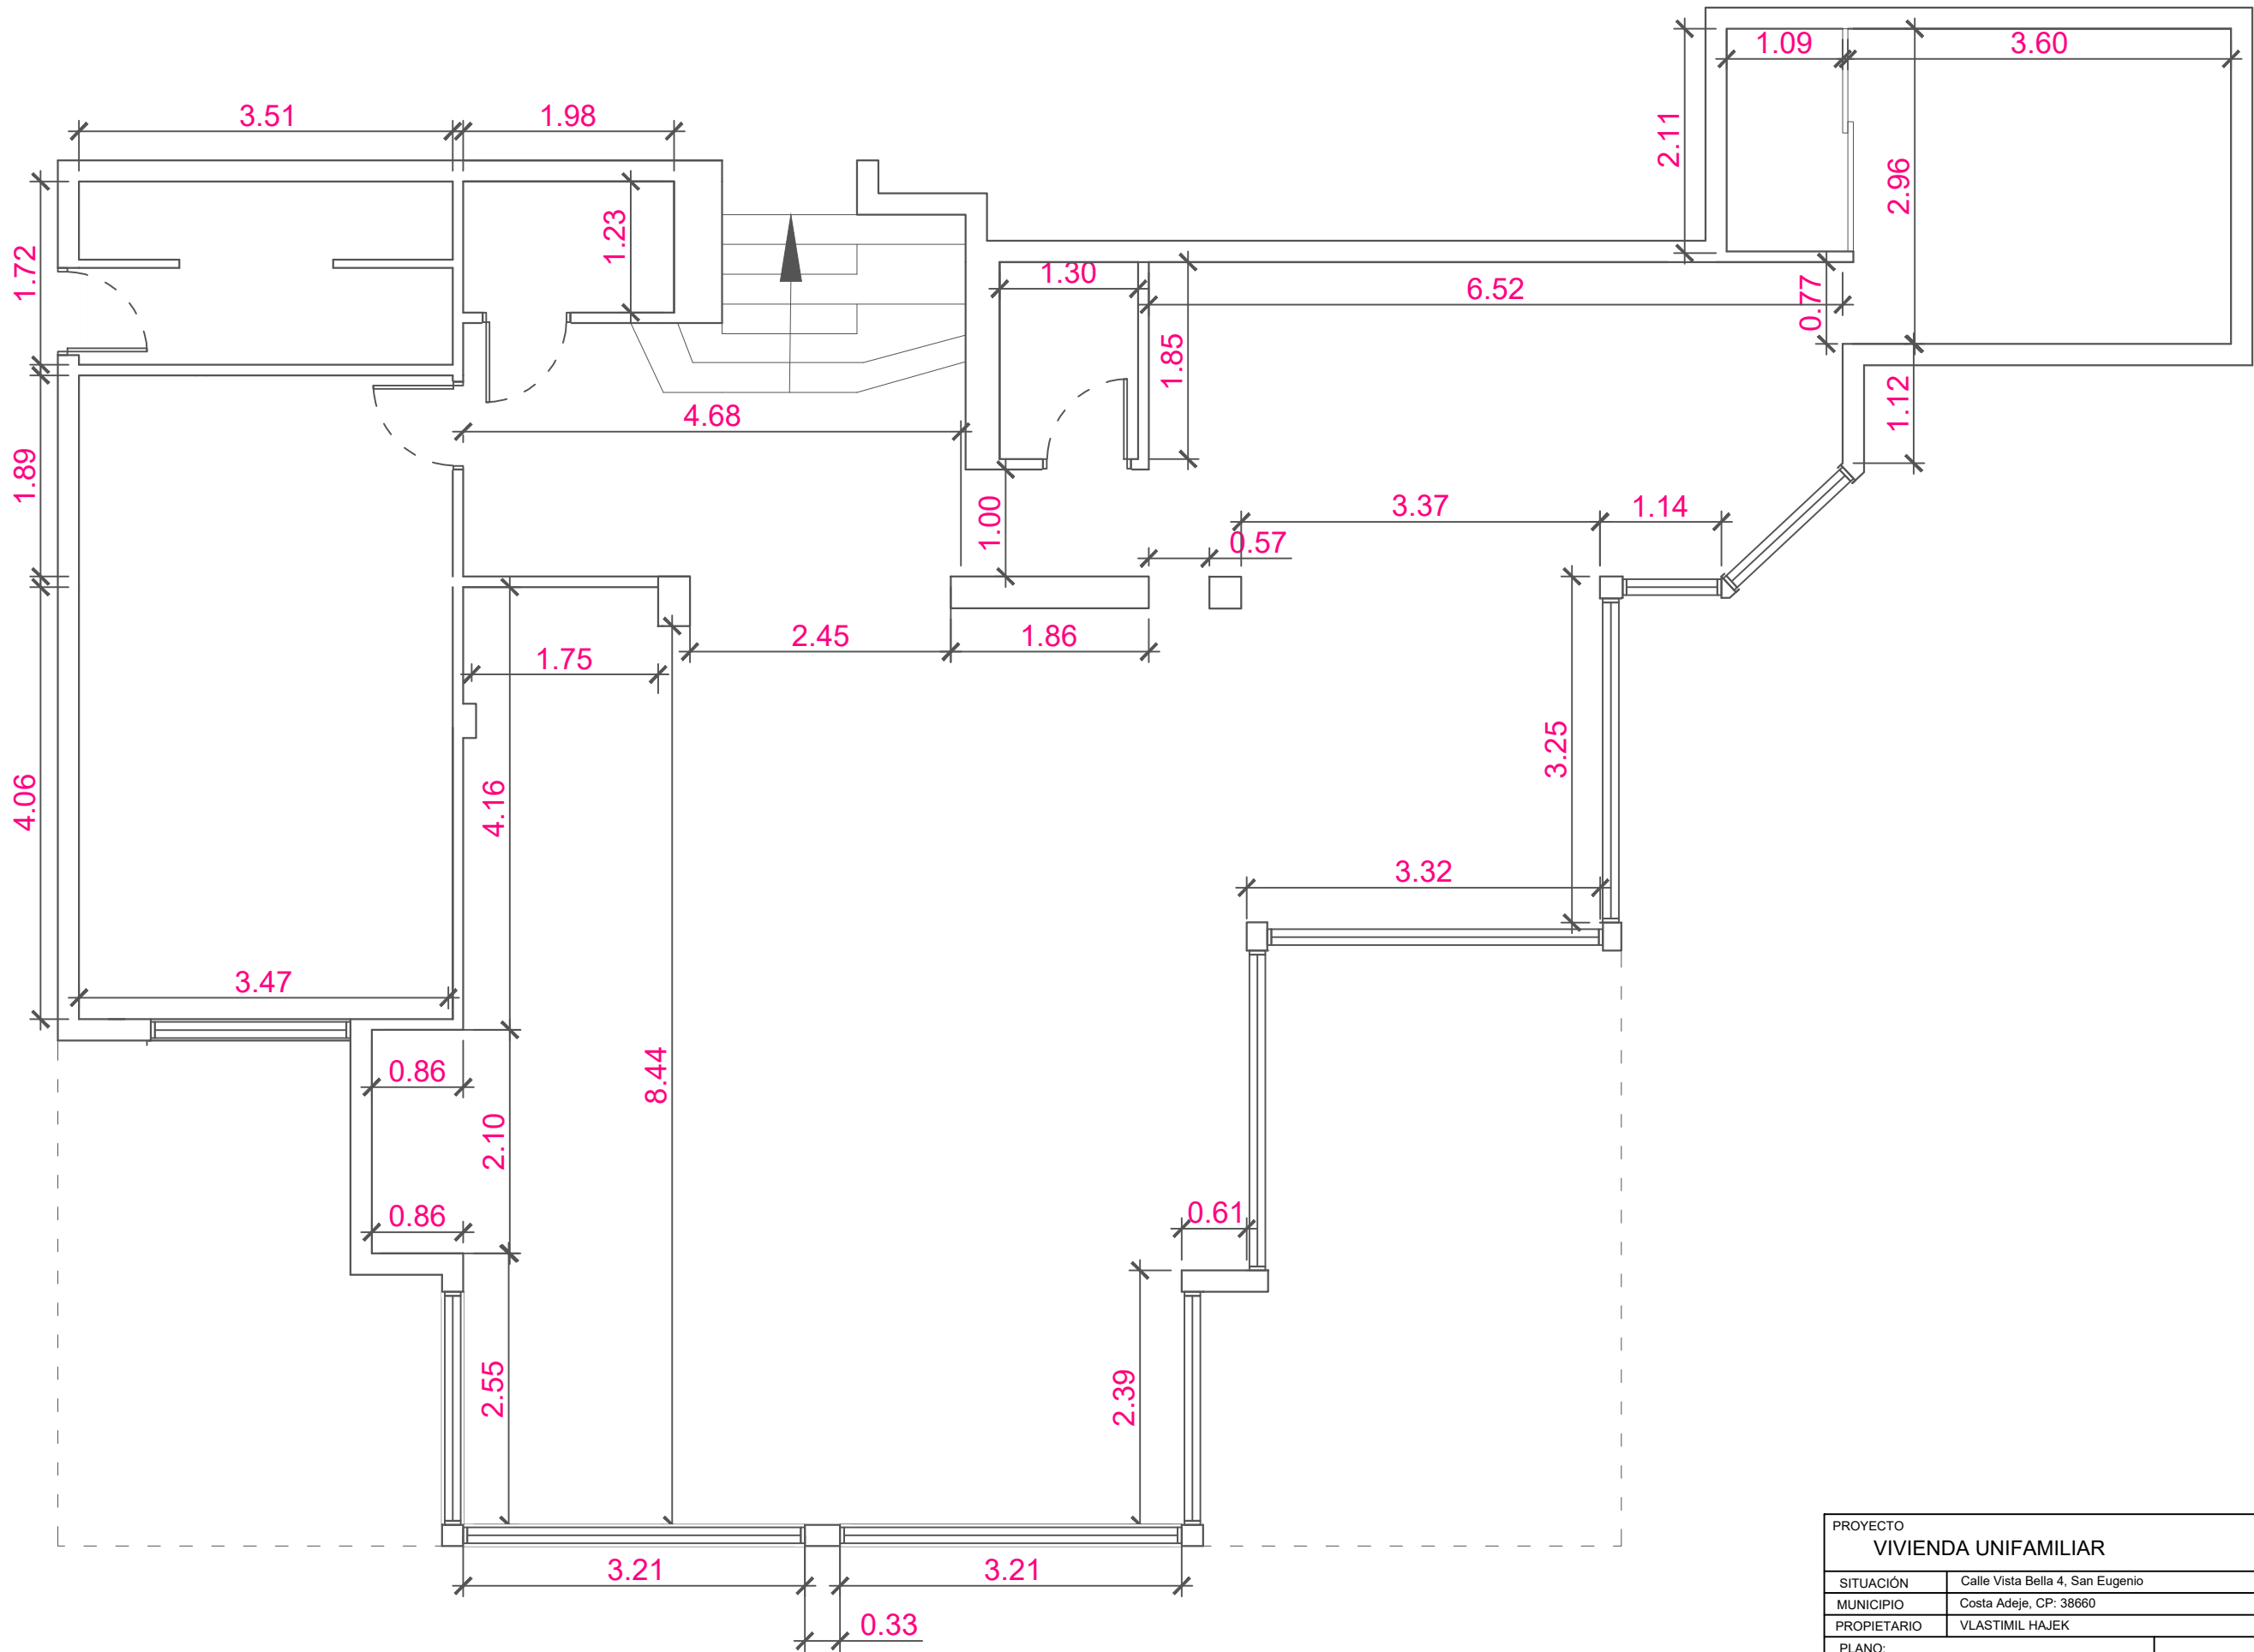


PROYECTO		ESCALA
VIVIENDA UNIFAMILIAR		
SITUACIÓN	Calle Vista Bella 4, San Eugenio	HOJA N 3
MUNICIPIO	Costa Adeje, CP: 38660	
PROPIETARIO	VLASTIMIL HAJEK	
PLANO:		
PLANTA 2 Acotado		
FECHA: JULIO 2026		

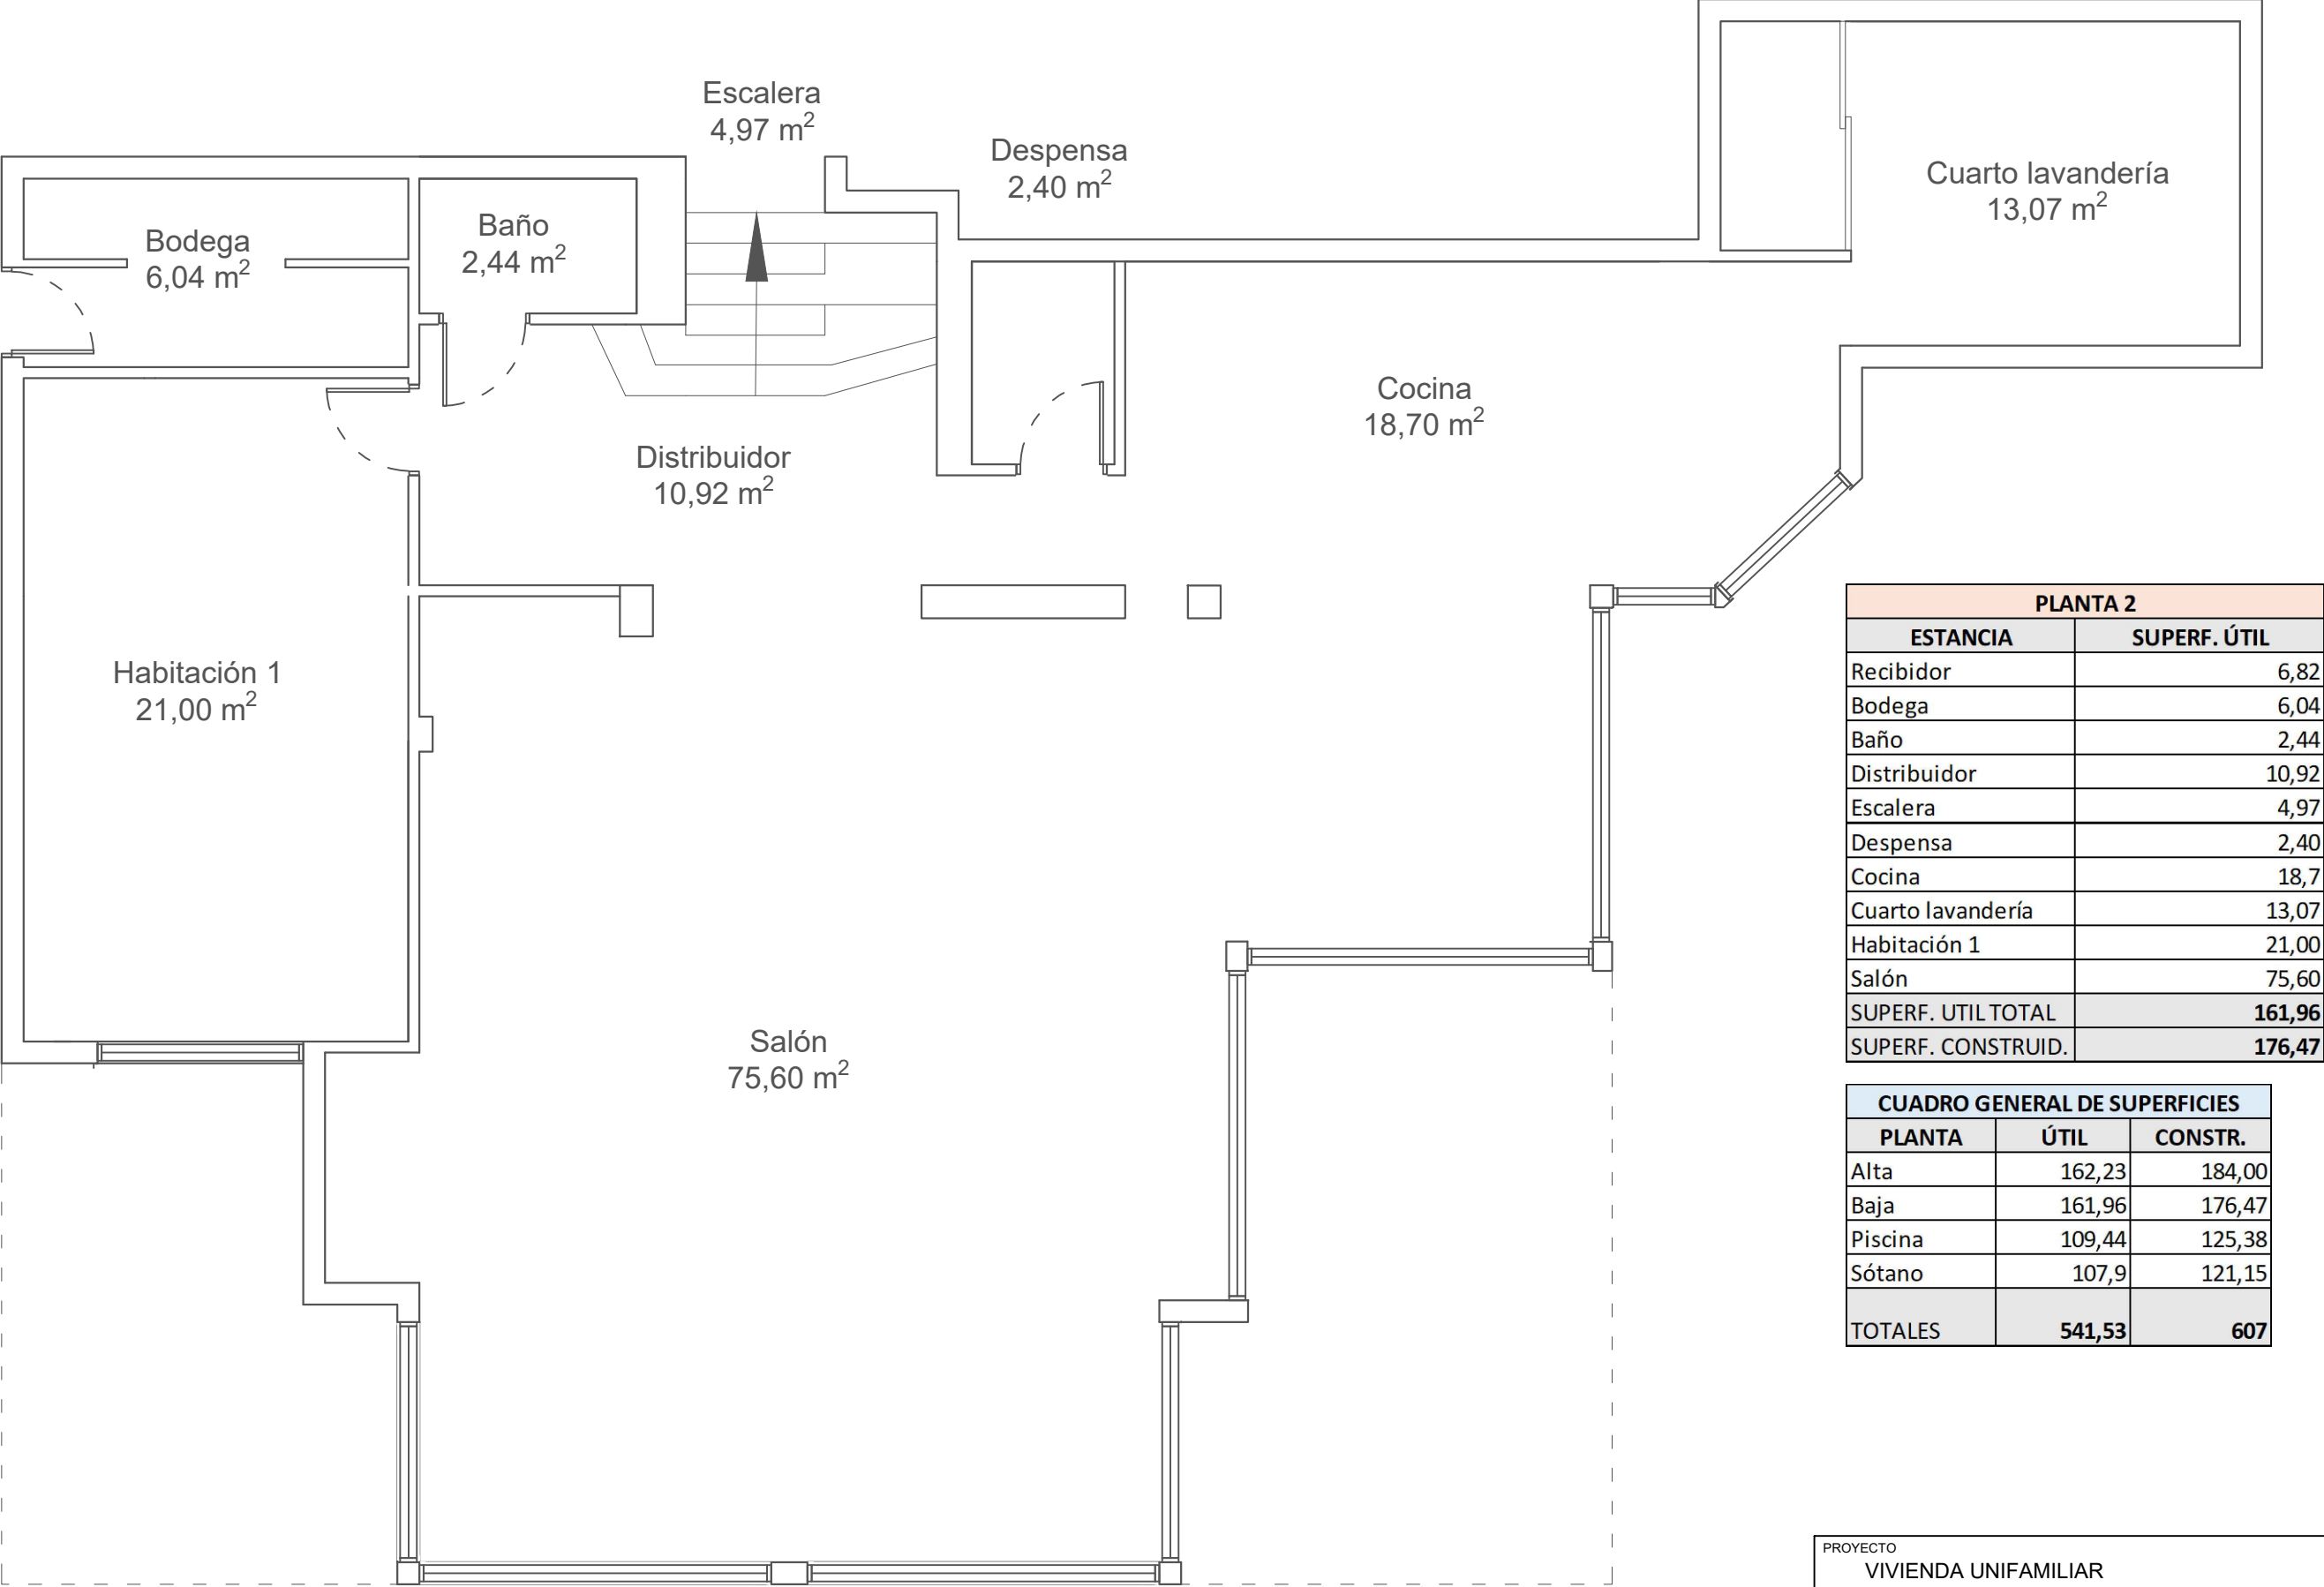

PLANTA 2	
ESTANCIA	SUPERF. ÚTIL
Recibidor	6,82
Bodega	6,04
Baño	2,44
Distribuidor	10,92
Escalera	4,97
Despensa	2,40
Cocina	18,7
Cuarto lavandería	13,07
Habitación 1	21,00
Salón	75,60
SUPERF. UTIL TOTAL	161,96
SUPERF. CONSTRUID.	176,47

CUADRO GENERAL DE SUPERFICIES		
PLANTA	ÚTIL	CONSTR.
Alta	162,23	184,00
Baja	161,96	176,47
Piscina	109,44	125,38
Sótano	107,9	121,15
TOTALES	541,53	607

PROYECTO		ESCALA
VIVIENDA UNIFAMILIAR		
SITUACIÓN	Calle Vista Bella 4, San Eugenio	HOJA N 4
MUNICIPIO	Costa Adeje, CP: 38660	
PROPIETARIO	VLASTIMIL HAJEK	
PLANO:		
PLANTA 2 Superficie		
FECHA: JULIO 2026		

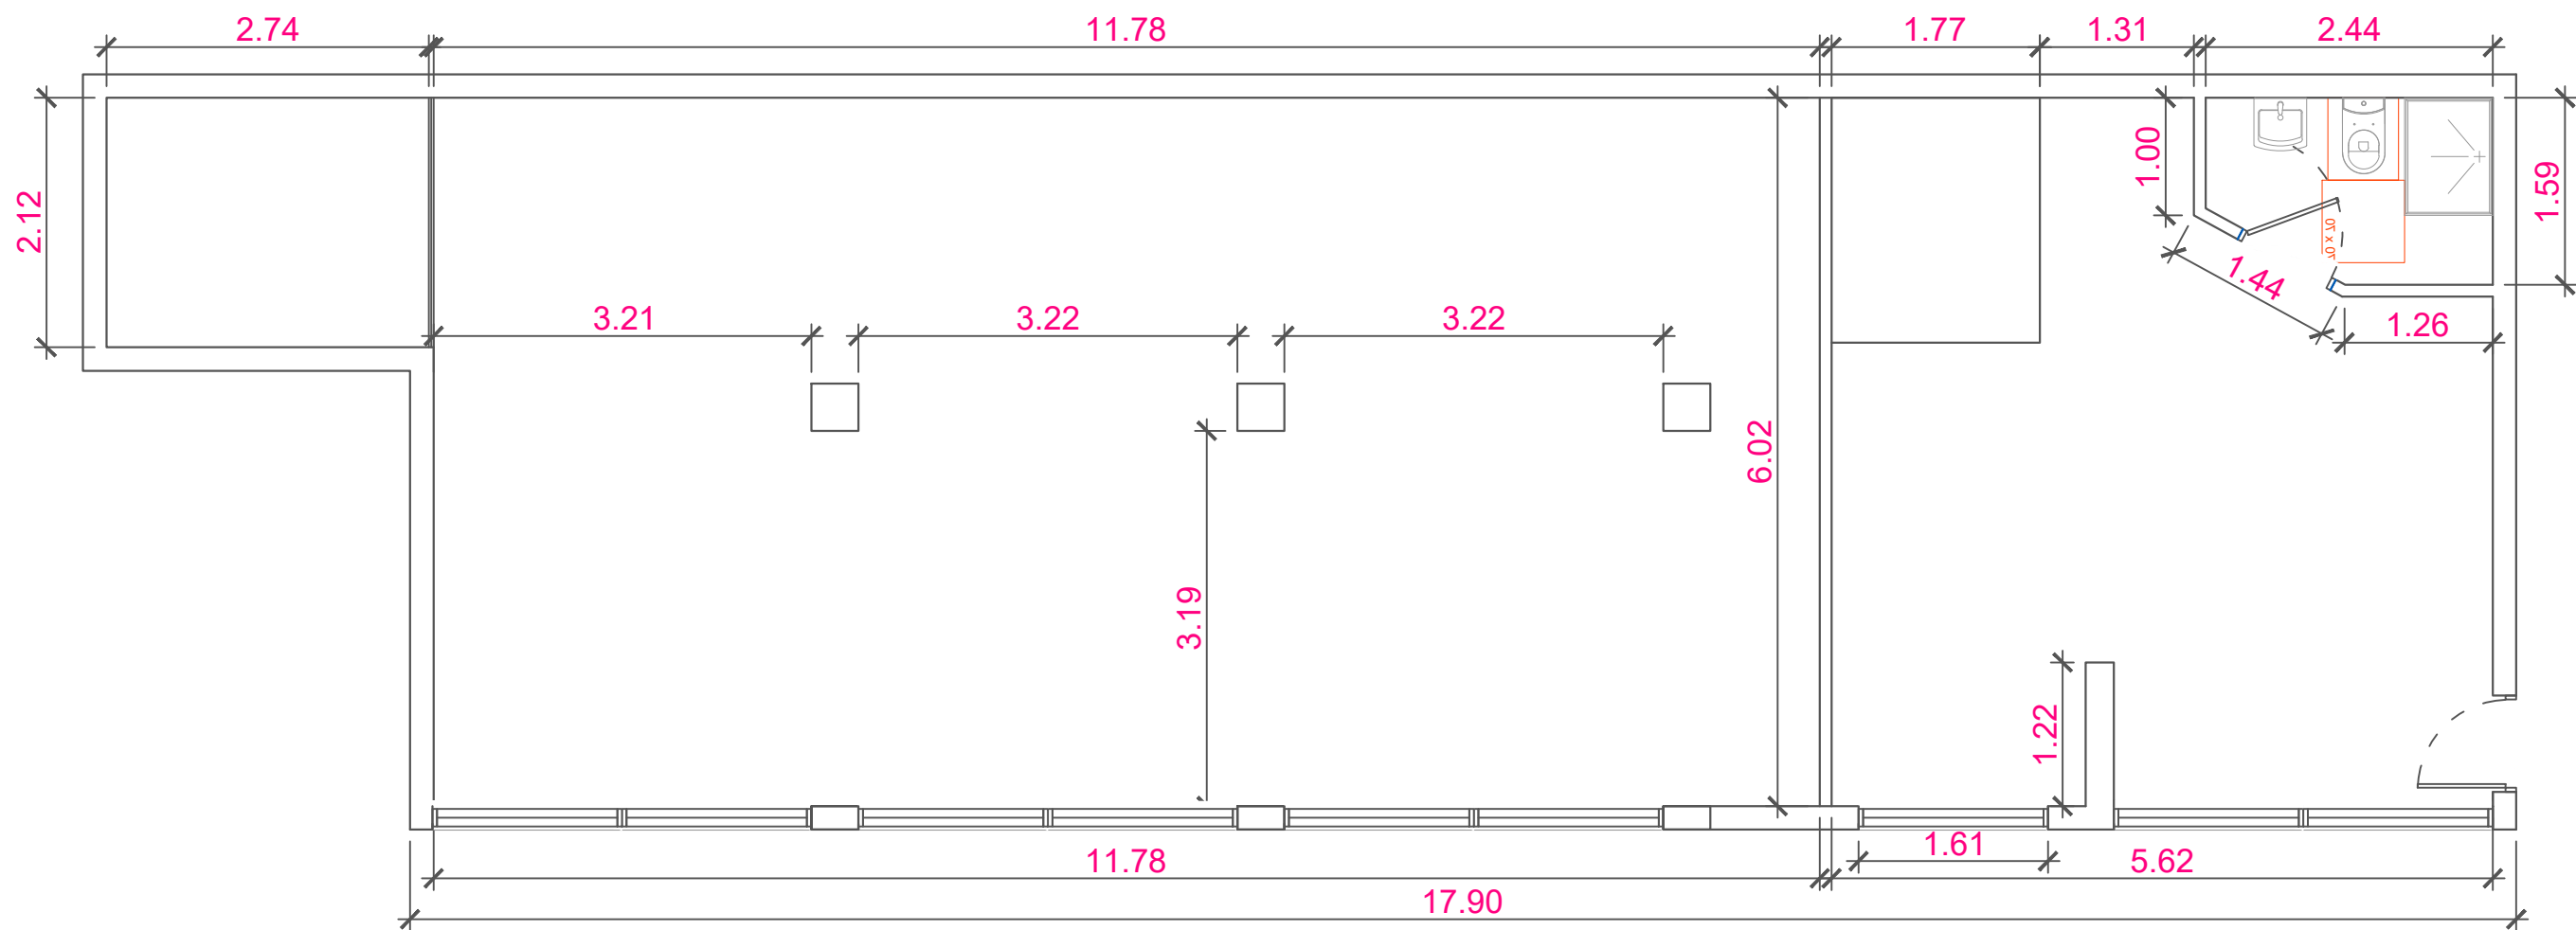


PROYECTO		ESCALA
VIVIENDA UNIFAMILIAR		
SITUACIÓN	Calle Vista Bella 4, San Eugenio	HOJA N 5
MUNICIPIO	Costa Adeje, CP: 38660	
PROPIETARIO	VLASTIMIL HAJEK	
PLANO:		
PLANTA PISCINA Acotado		
FECHA: JULIO 2026		




CUADRO GENERAL DE SUPERFICIES		
PLANTA	ÚTIL	CONSTR.
Alta	162,23	184,00
Baja	161,96	176,47
Piscina	109,44	125,38
Sótano	107,9	121,15
TOTALES	541,53	607

PLANTA PISCINA	
ESTANCIA	SUPERF. ÚTIL
GIMNASIO	70,44
SAUNA	5,81
CUARTO INVITADOS	29,69
BAÑO	3,5
SUPERF. UTIL TOTAL	109,44
SUPERF. CONSTRUID.	125,38

PROYECTO		ESCALA
VIVIENDA UNIFAMILIAR		
SITUACIÓN	Calle Vista Bella 4, San Eugenio	HOJA N 6
MUNICIPIO	Costa Adeje, CP: 38660	
PROPIETARIO	VLASTIMIL HAJEK	
PLANO:		
PLANTA PISCINA Superficie		
FECHA: JULIO 2026		

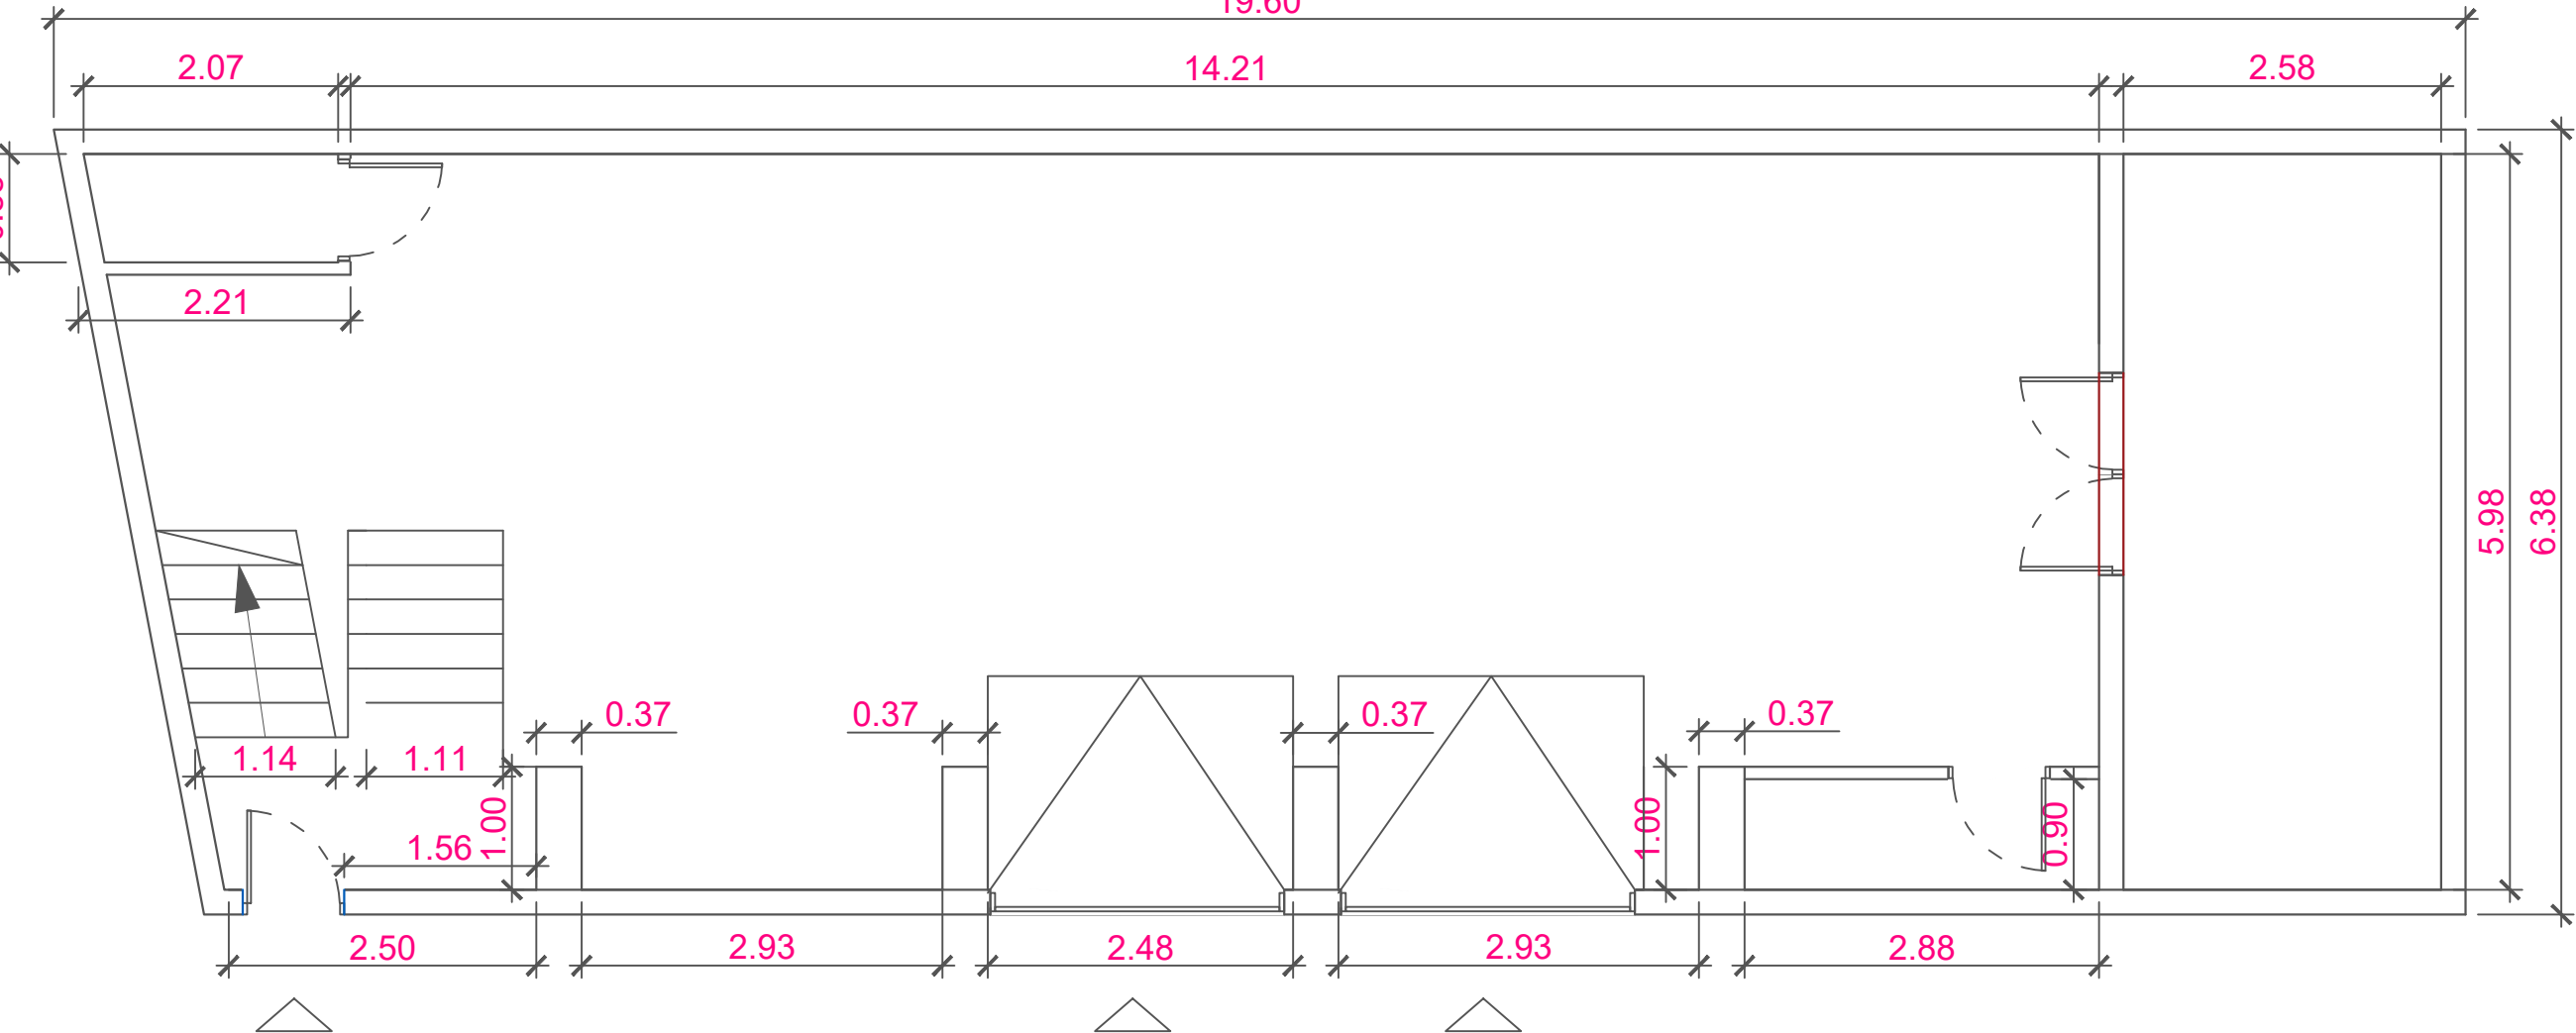

PROYECTO		ESCALA
VIVIENDA UNIFAMILIAR		
SITUACIÓN	Calle Vista Bella 4, San Eugenio	HOJA N
MUNICIPIO	Costa Adeje, CP: 38660	7
PROPIETARIO	VLASTIMIL HAJEK	
PLANO:		
PLANTA SOTANO		
Acotado		
FECHA: JULIO 2026		

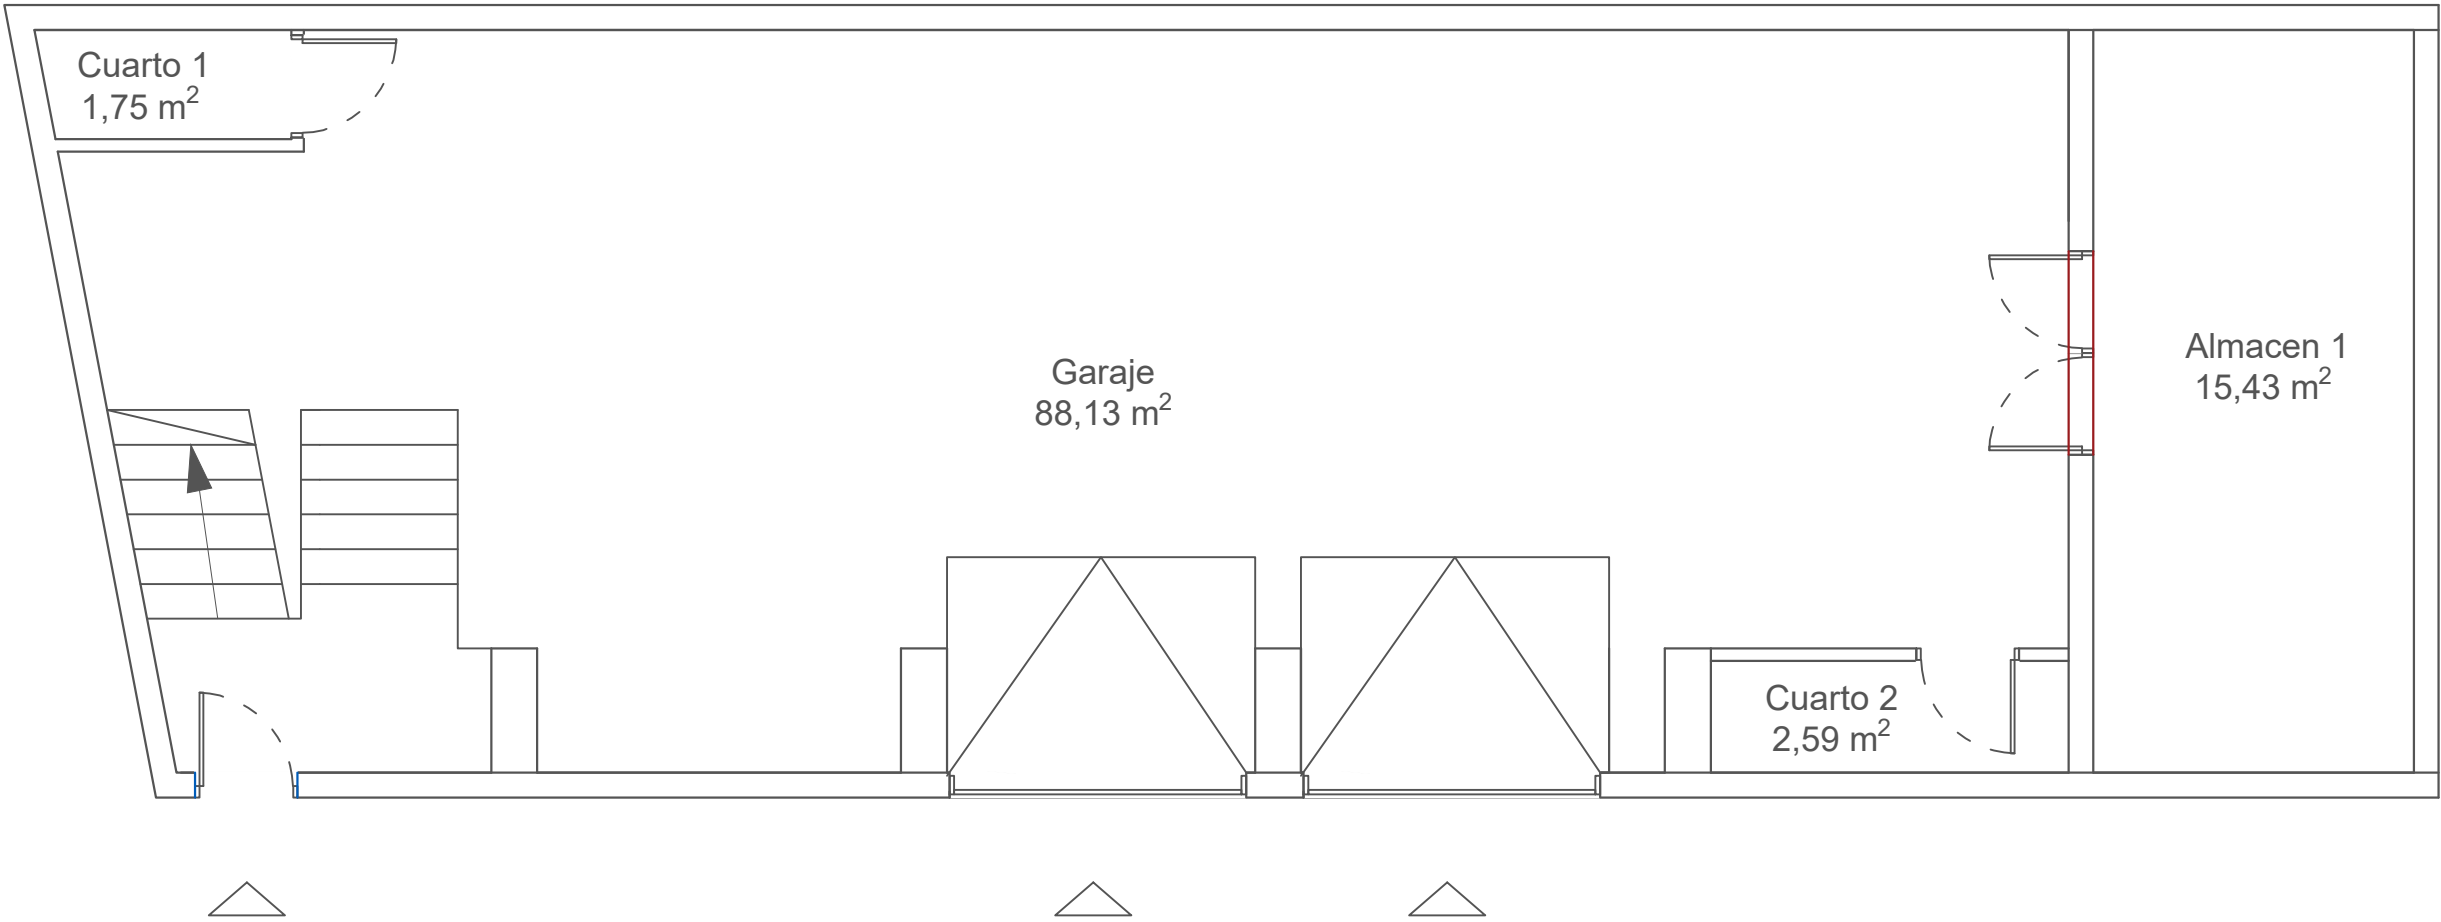

CUADRO GENERAL DE SUPERFICIES		
PLANTA	ÚTIL	CONSTR.
Alta	162,23	184,00
Baja	161,96	176,47
Piscina	109,44	125,38
Sótano	107,9	121,15
TOTALES	541,53	607

SÓTANO	
ESTANCIA	SUPERF. ÚTIL
Garaje	88,13
Almacén	15,43
Cuarto 1	1,75
Cuarto 2	2,59
SUPERF. UTIL TOTAL	107,9
SUPERF. CONSTRUID.	121,15

PROYECTO		ESCALA
VIVIENDA UNIFAMILIAR		
SITUACIÓN	Calle Vista Bella 4, San Eugenio	HOJA N 8
MUNICIPIO	Costa Adeje, CP: 38660	
PROPIETARIO	VLASTIMIL HAJEK	
PLANO:		
PLANTA SOTANO Superficie		
FECHA: JULIO 2026		